

Commune de Edern

Lieu-dit " Route de Kermadoret " - Lotissement Ti an Traoñ

Cadastre : section YP n° 229


PA 0290482200001

RECU LE

- 2 JUN 2022

PA.4 - Plan de composition

Échelle : 1/500

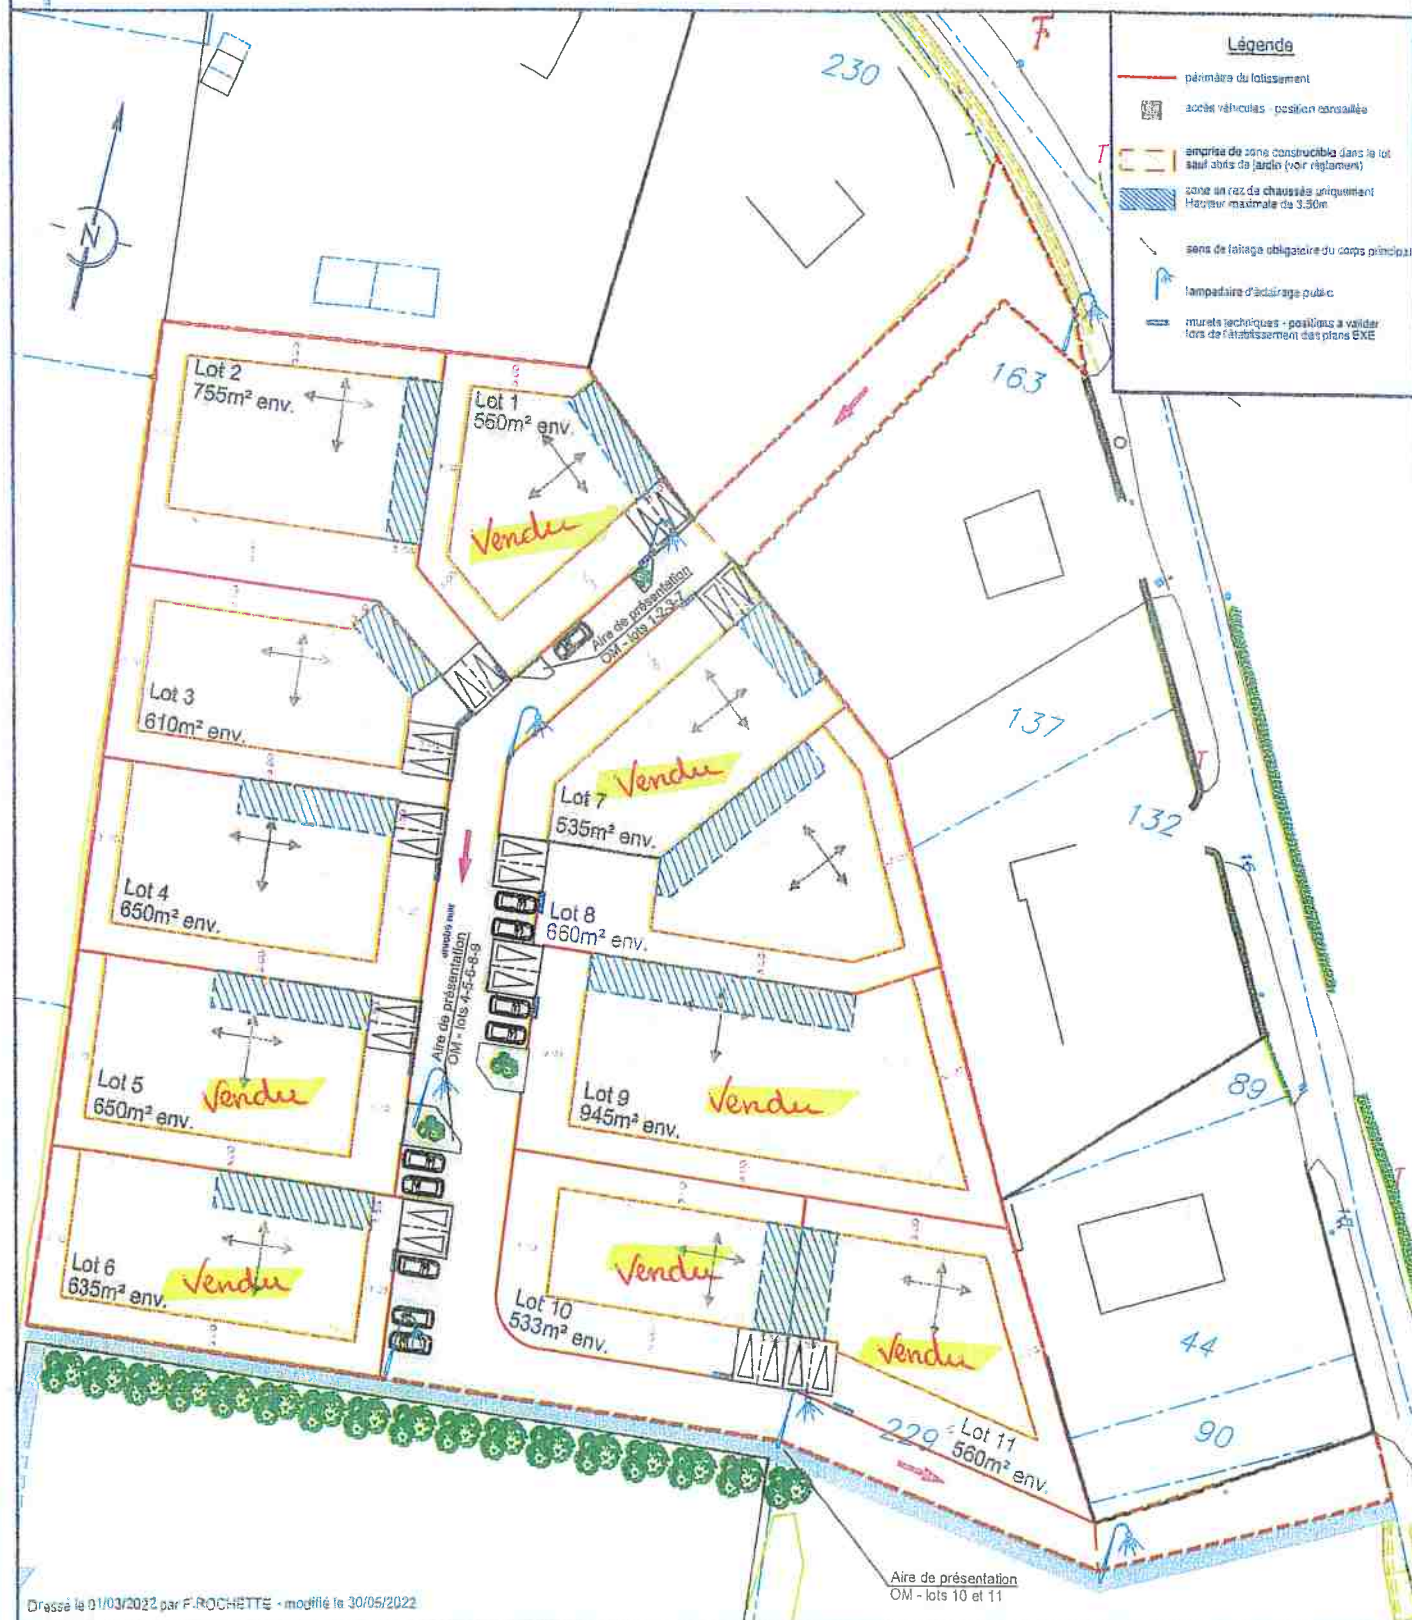

AGENCE DE QUIMPER
F. ROCHETTE - O. QUERE
2 allée Emile Le Page 29000 QUIMPER
Tél. 02 98 10 29 50
quimper@oil-geo.fr

LE QUEAU Hubert
Architecte ENSAIS
2 Rue de Bellevue
29170 PLEUVEN
Tél. 02 98 54 70 90